


HOLÍSTICA COSTERA

UBICACIÓN



Este proyecto se encuentra emplazado en la provincia de Manabí en la ciudad de Pedernales; el sitio es considerado estratégico teniendo en cuenta los antecedentes ocurridos en el año 2016 con el terremoto que tuvo epicentro en el lugar que afectó considerablemente la calidad de vida de las personas y en el año 2019 con la problemática en la construcción del hospital básico planteado por el Gobierno ecuatoriano; evitando de esta forma su desarrollo como ciudad. Hoy en día Pedernales carece de espacios adecuados para una buena calidad de vida tanto en salud como en recreación y ocio; actualmente con la pandemia varios problemas aumentaron, por lo que es importante aportar con una solución inmediata para el habitante de la zona con una propuesta arquitectónica que brinde tanta seguridad como identidad.

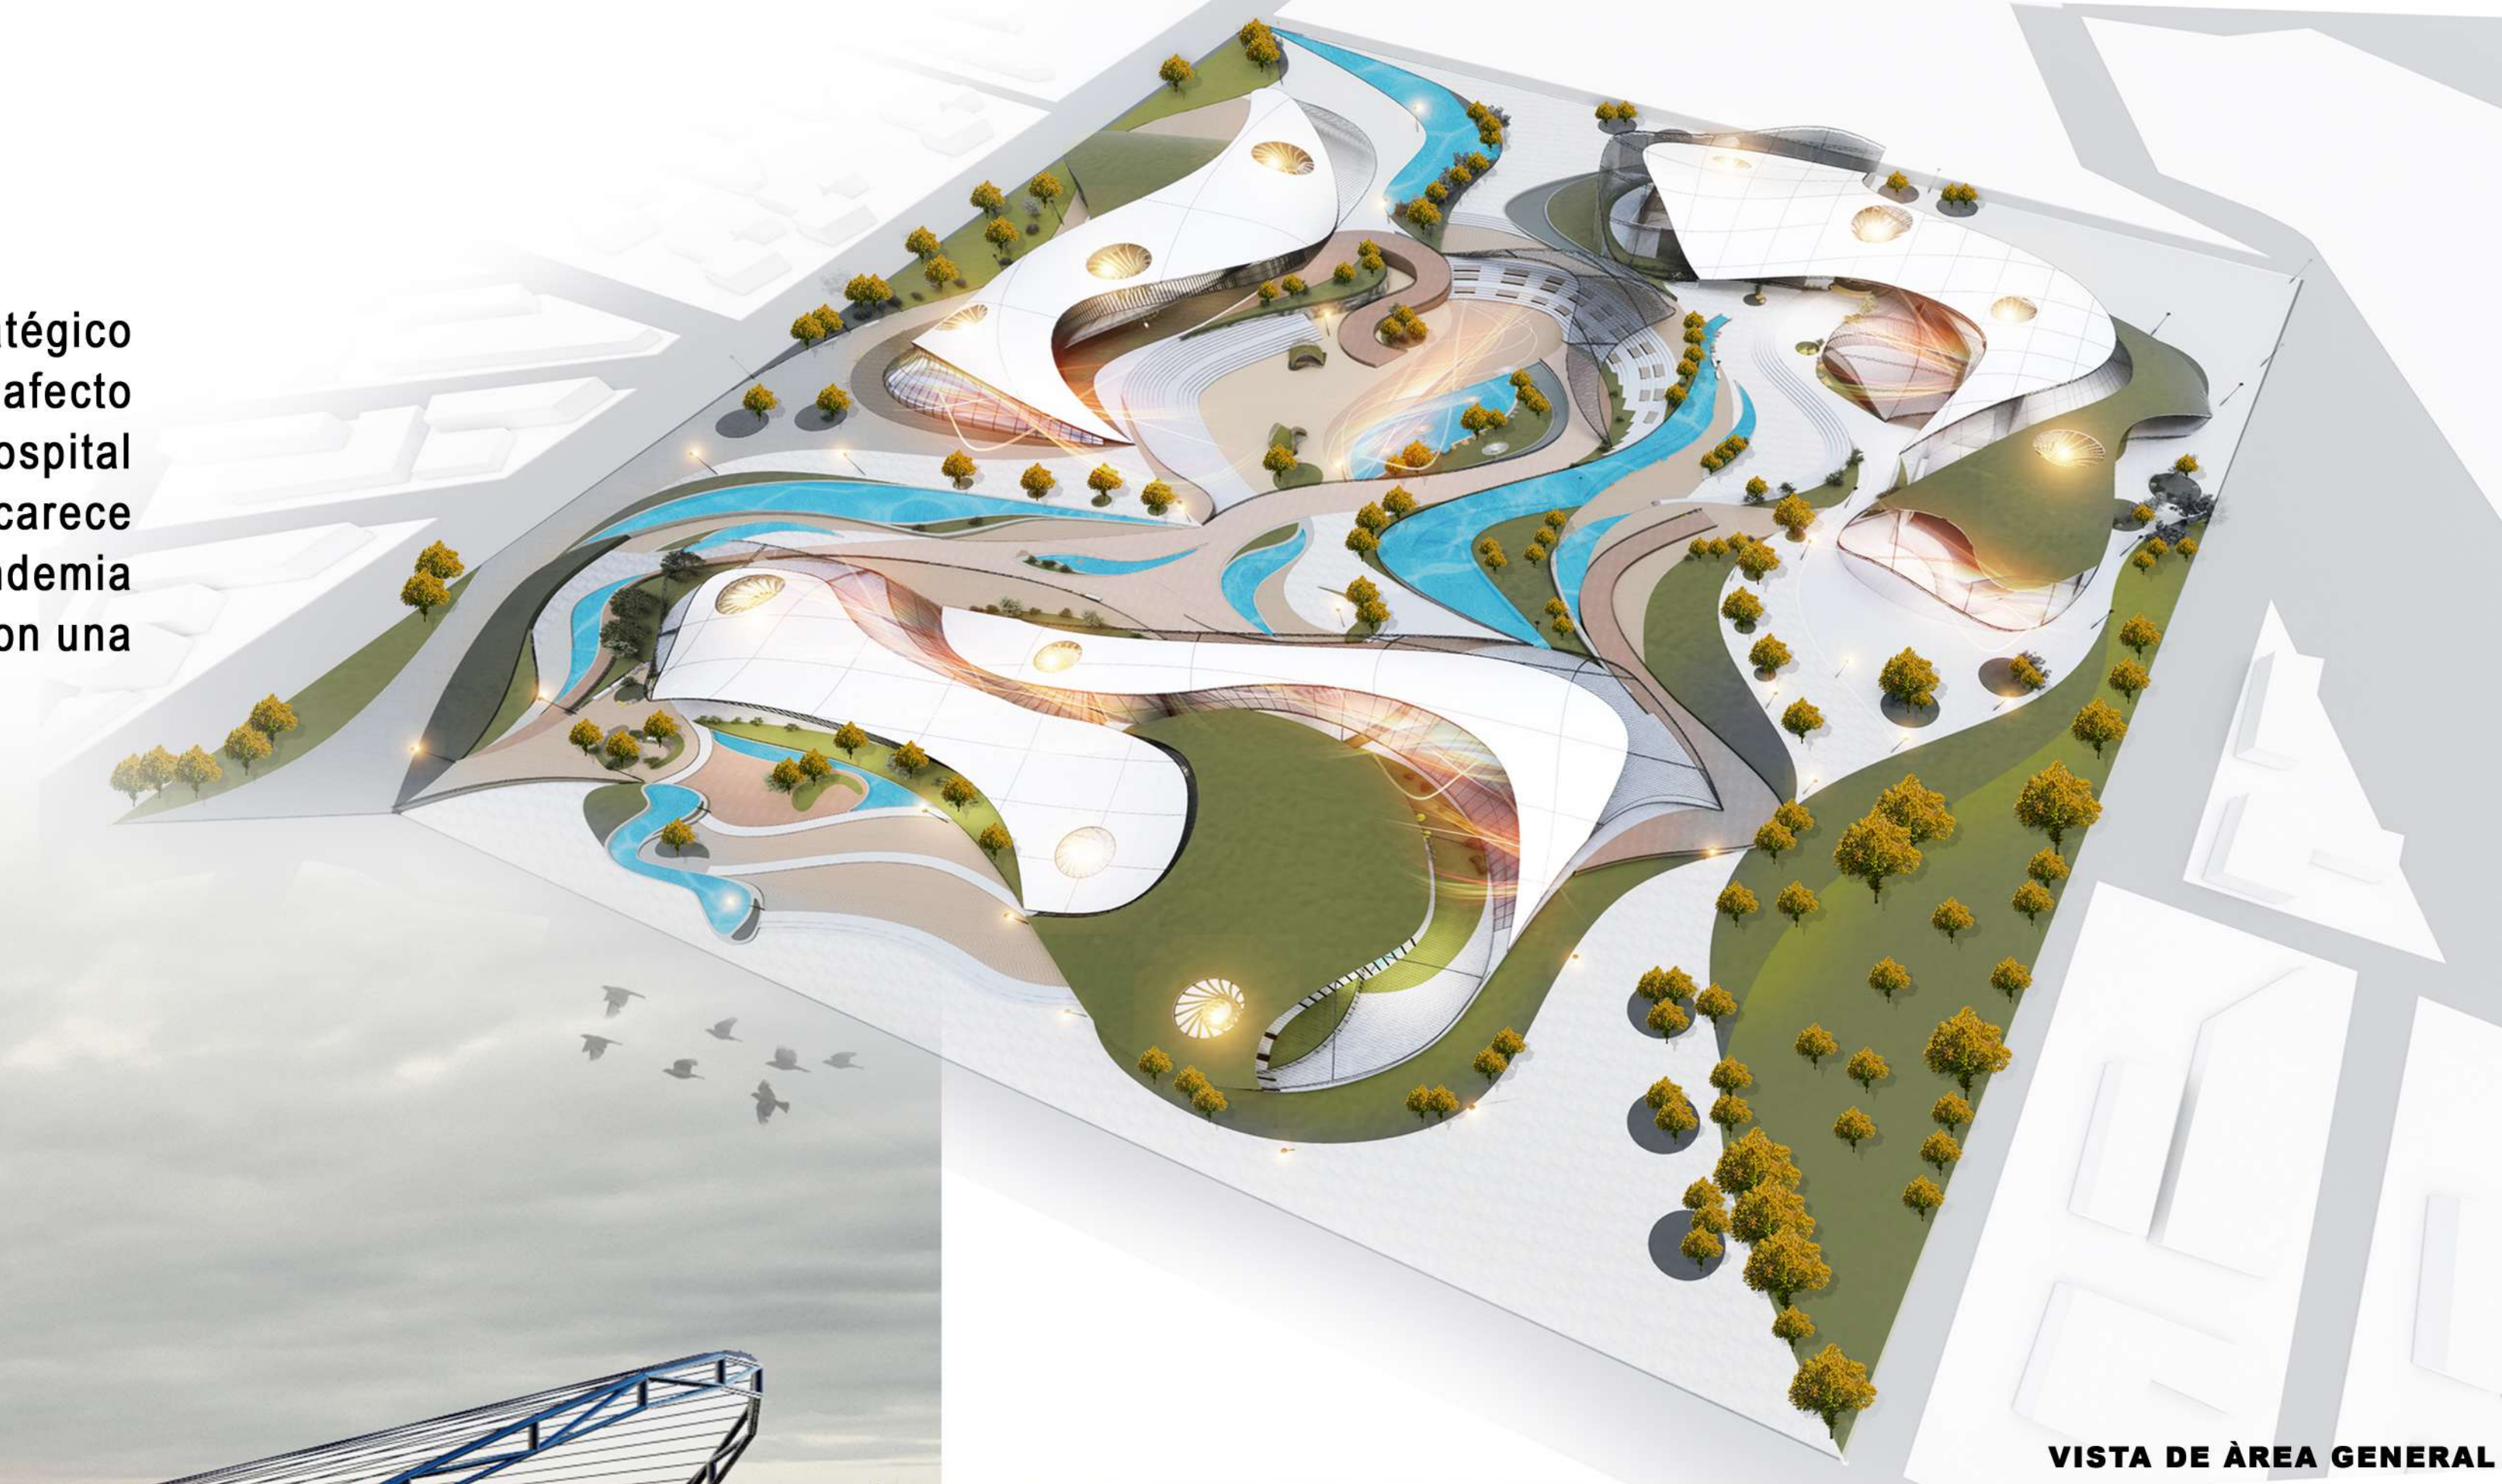

VISTA DE ÁREA GENERAL




ARCHIVO



El objetivo del proyecto es consolidar un complejo en donde se manejen aspectos de desarrollo social, medio ambiente, diversidad cultural y desarrollo económico sin dejar de lado la salud, aprovechando las ventajas que proporciona el acero galvanizado se proyecta una estructura sostenible a largo plazo con versatilidad en el diseño e inserción en el entorno tanto en el diseño exterior e interior de manera biofílica.



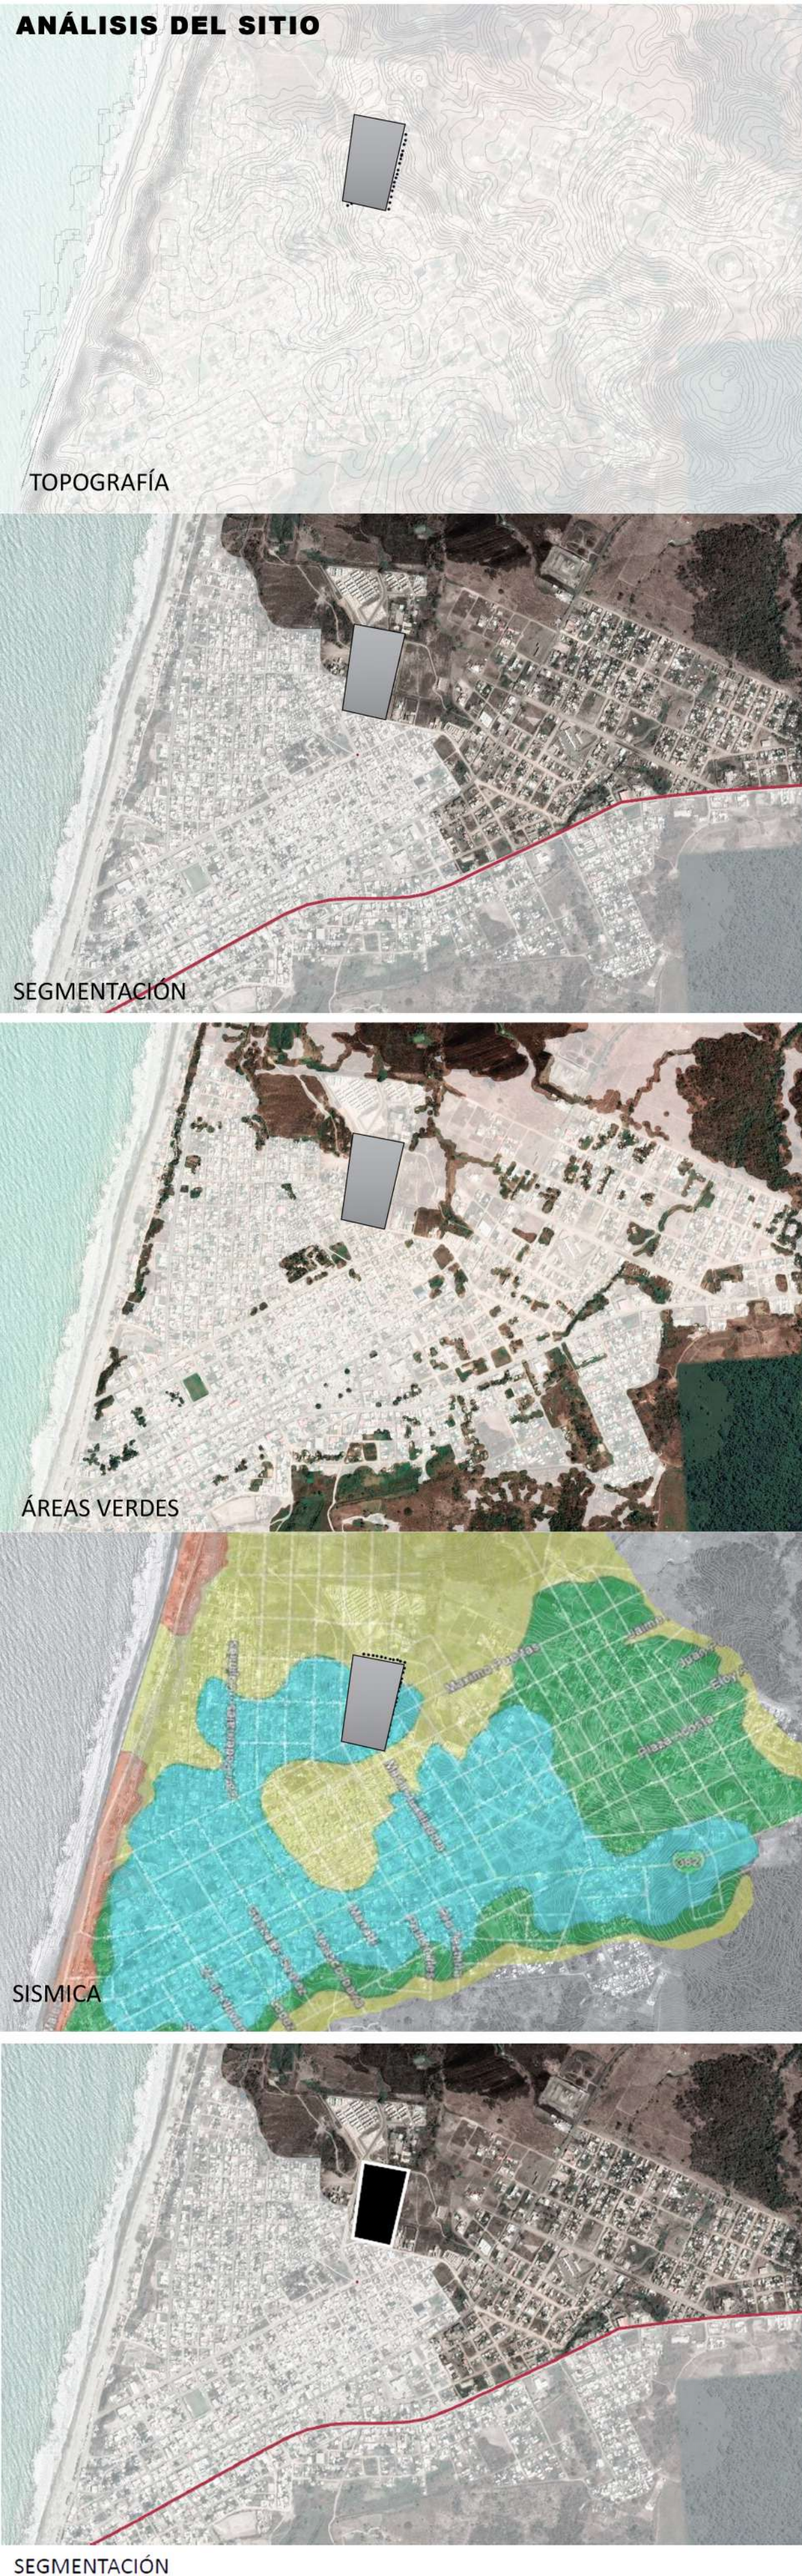

ESTRATEGIAS DE DISEÑO


El concepto del proyecto nace por el análisis del entorno, al ubicarse en el perfil costanero es importante recalcar el asoleamiento, la ventilación, la humedad y otros factores naturales que dan pautas para un diseño sostenible y sustentable. Se toma en cuenta la cercanía al mar para reflejar un tramo hídrico con ramificaciones verdes que desembocan en los 3 objetos arquitectónicos.

ESTRUCTURA

La noción estructural toma base por columnas arboladas que desembocan a conexiones cerchadas con tubería galvanizada estructural y perfiles metálicos galvanizados. Tomando en cuenta que el suelo no es factible se toma en cuenta el uso de pilotes que con placas metálicas se forjan los cimientos donde se asientan las columnas principales y las secundarias para la rigidez de la membrana metálica que envuelve todo el complejo. El revestimiento se usa planchas galvanizadas pintadas de blanco para la reflexión de rayos UV y se maneja perfilera larga en los ventanales para una ventilación cruzada adecuada. El revestimiento de techos vegetales se adecua con el correcto manejo de drenaje y manteniendo la estética adecuada del sitio.

PROGRAMACIÓN ARQUITECTÓNICA


El complejo se divide en 3 bloques: recreacional, cultural y de salud. Contiene una plaza general que conecta a todos los bloques con actividades diversas como comercio, ocio, intercambio, etc.

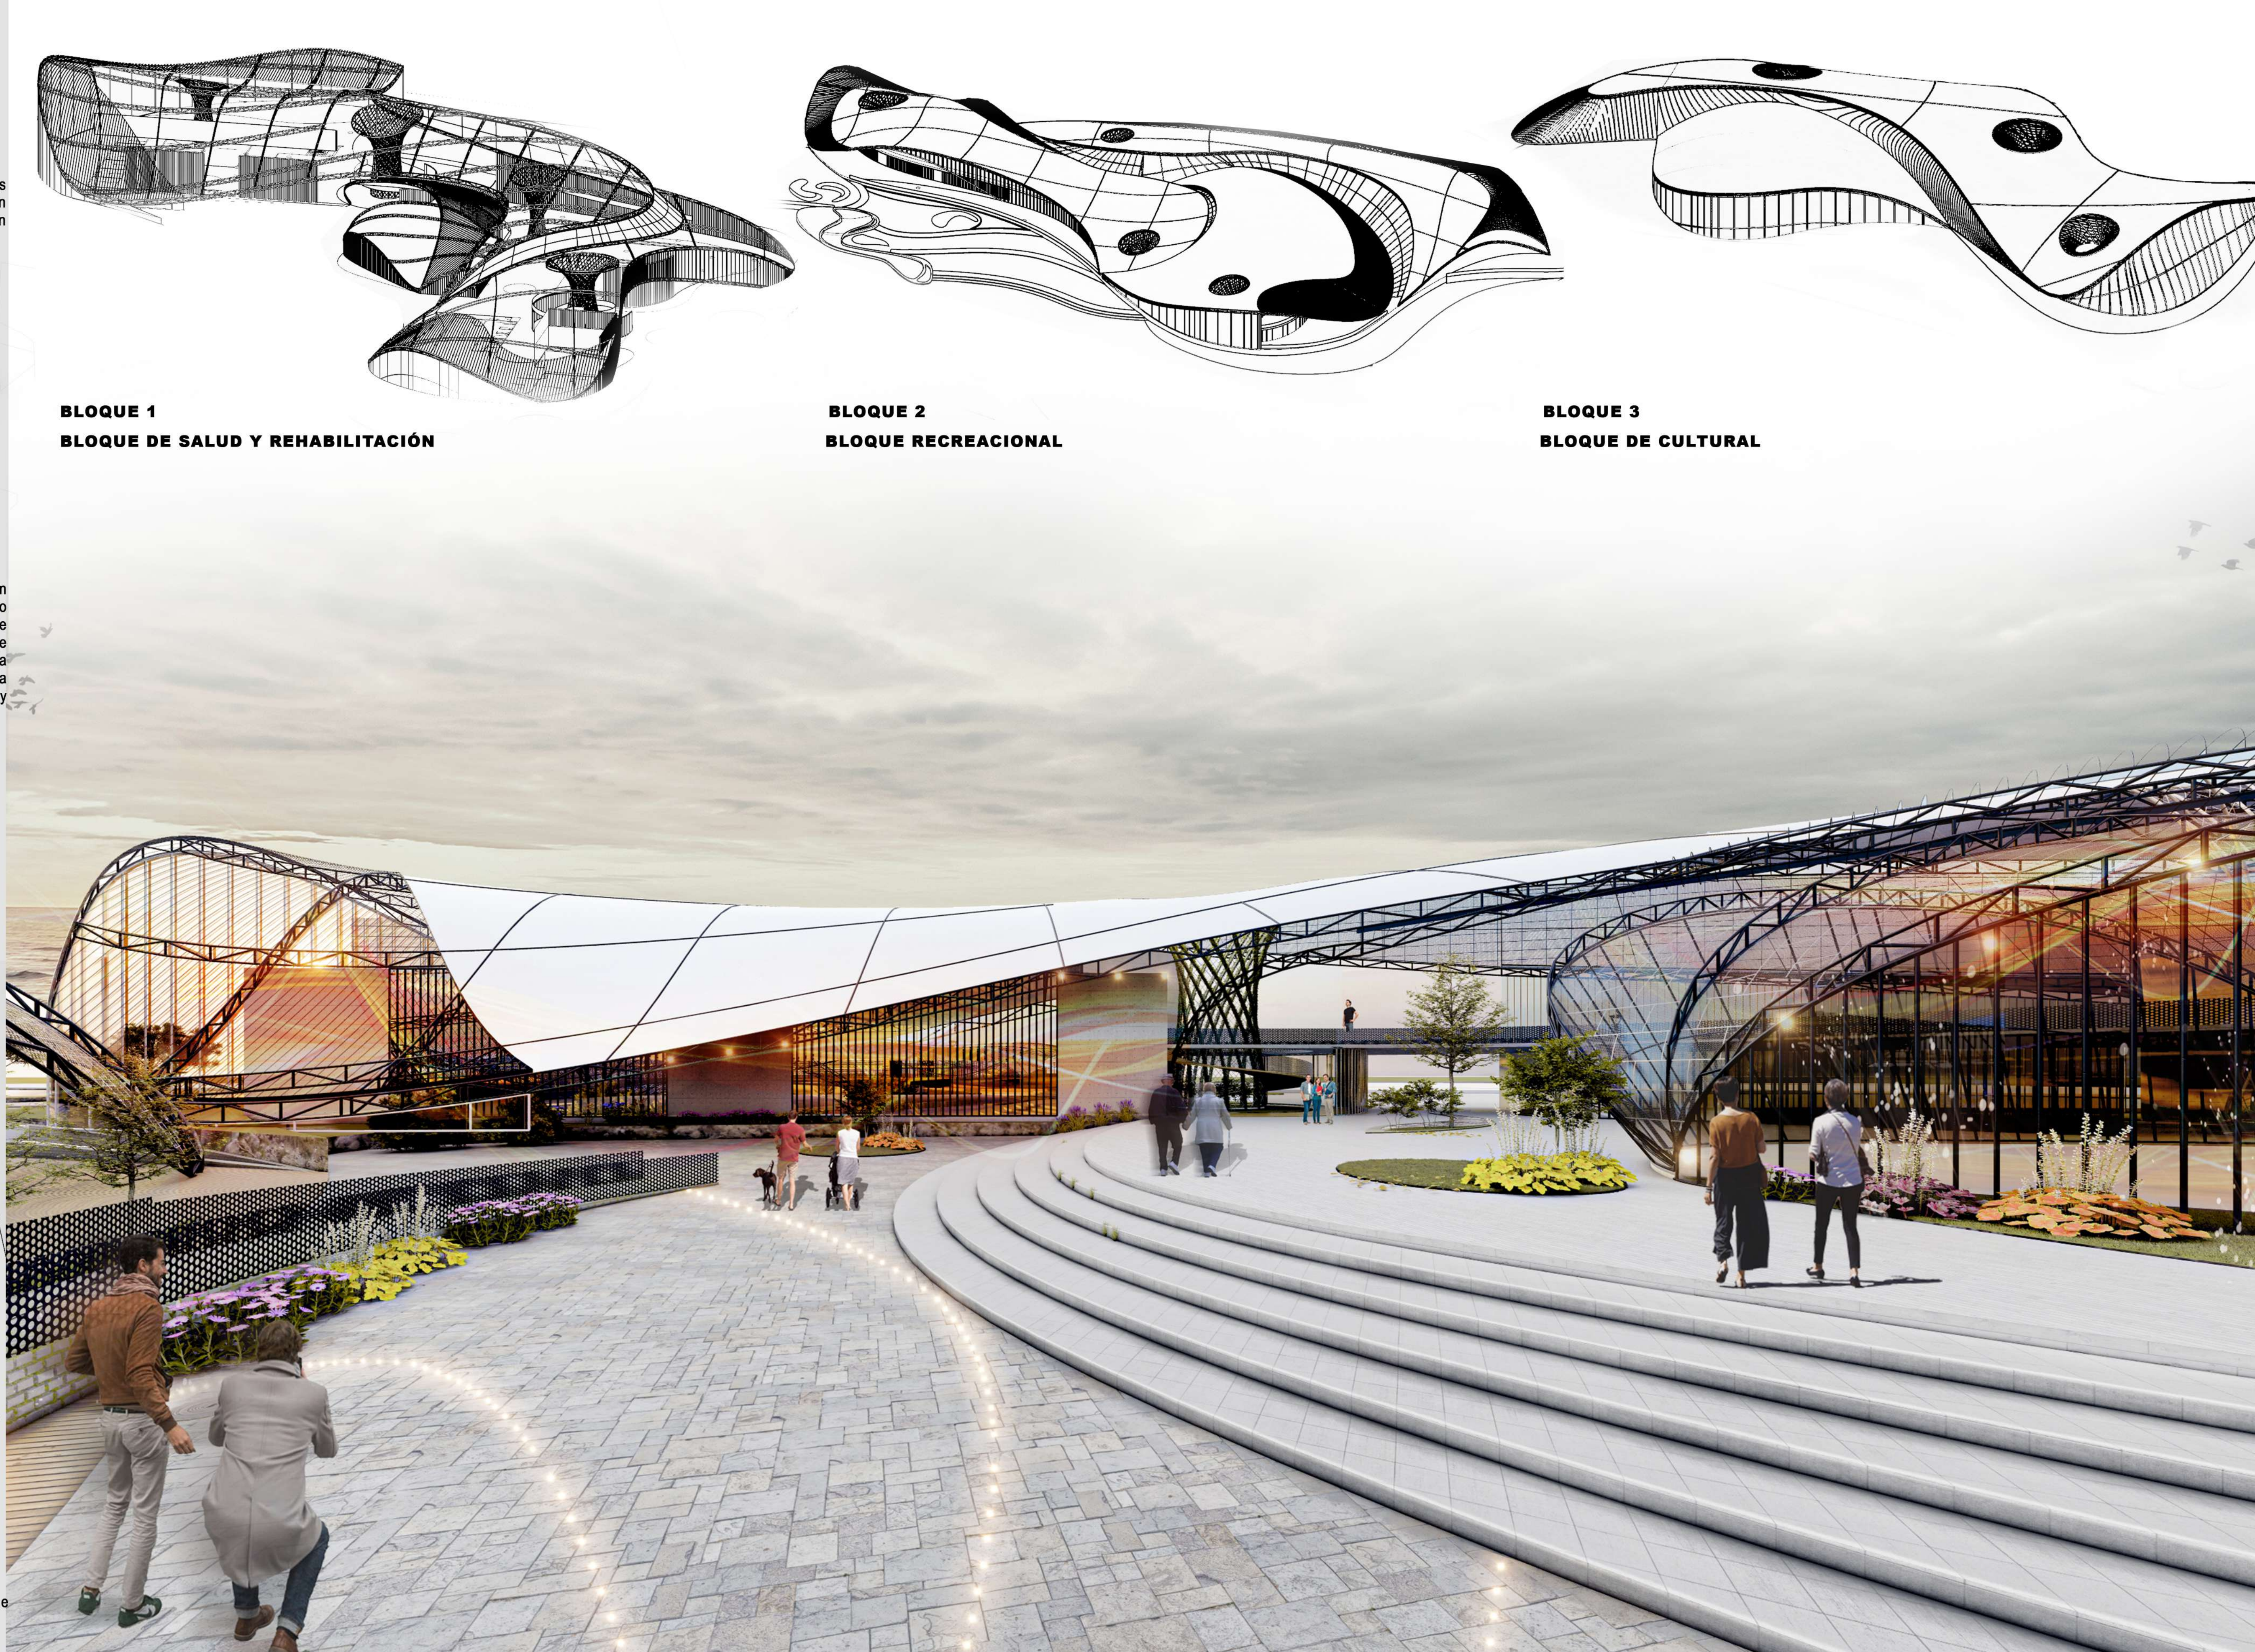



VISTA INTERIOR BLOQUE RECREACIONAL



VISTA INTERIOR BLOQUE SALUD

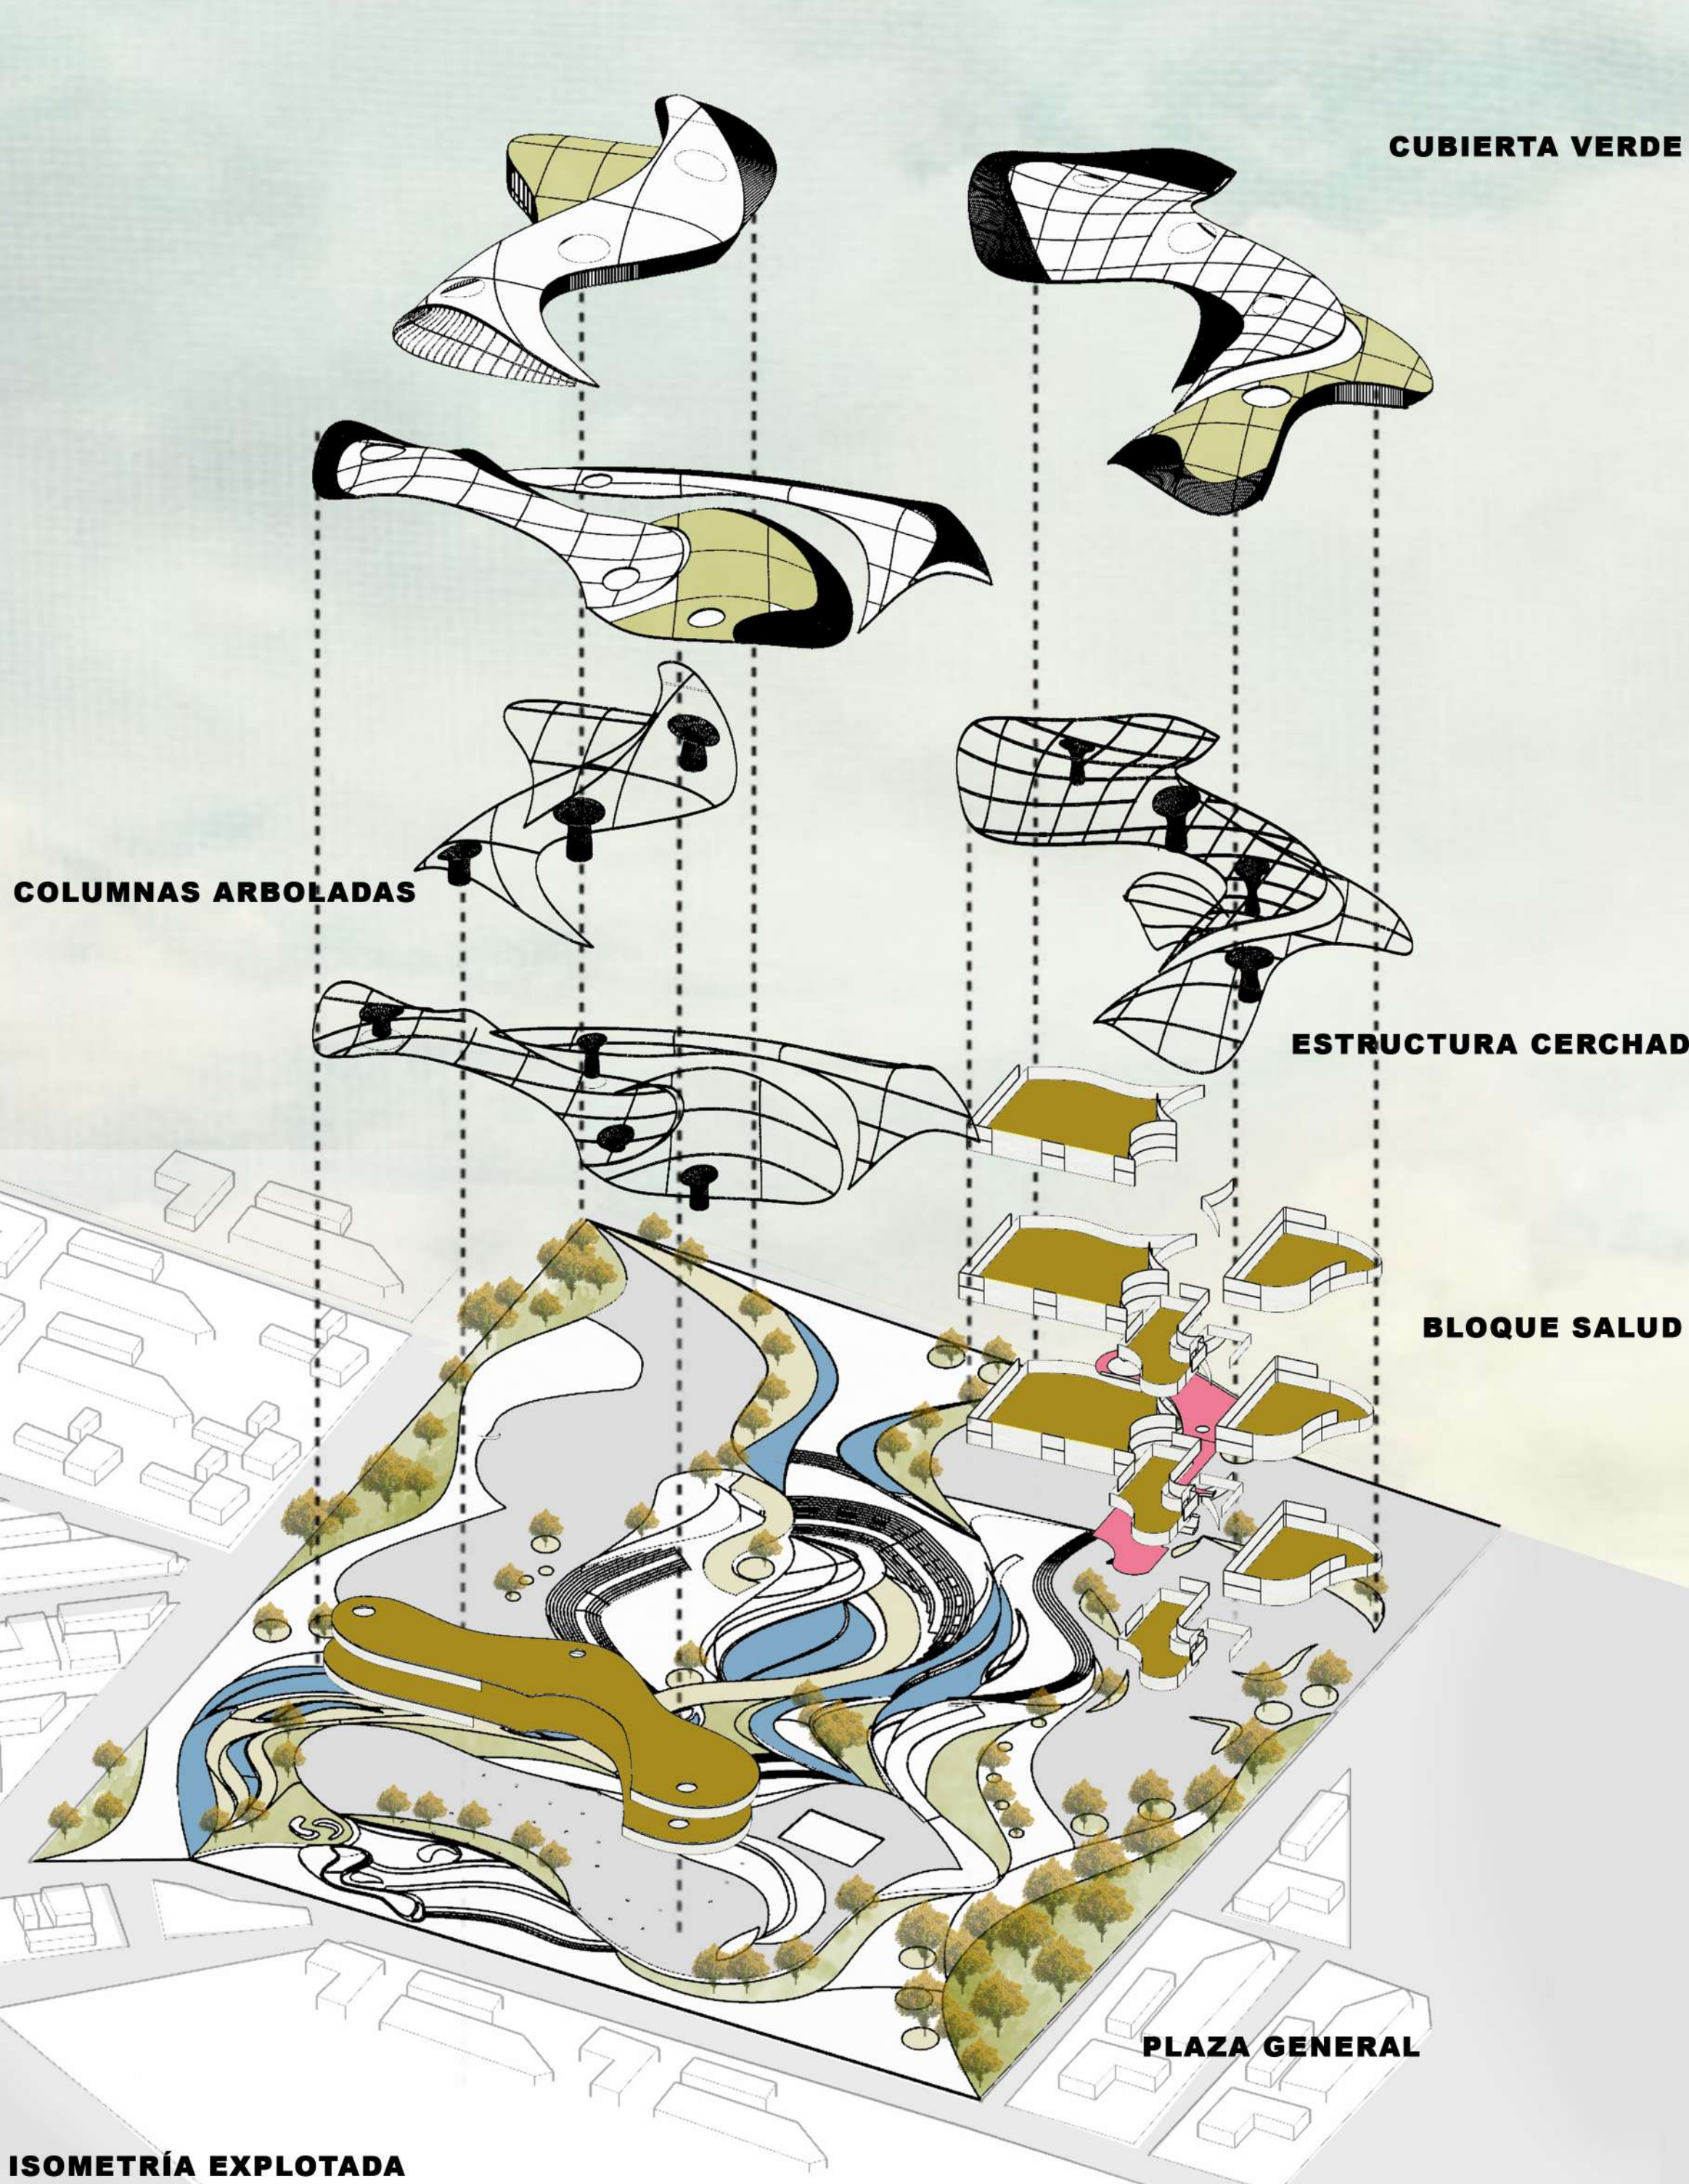


ISOMETRÍA EXPLOTADA



ELEVACIÓN BLOQUE 1 - SALUD

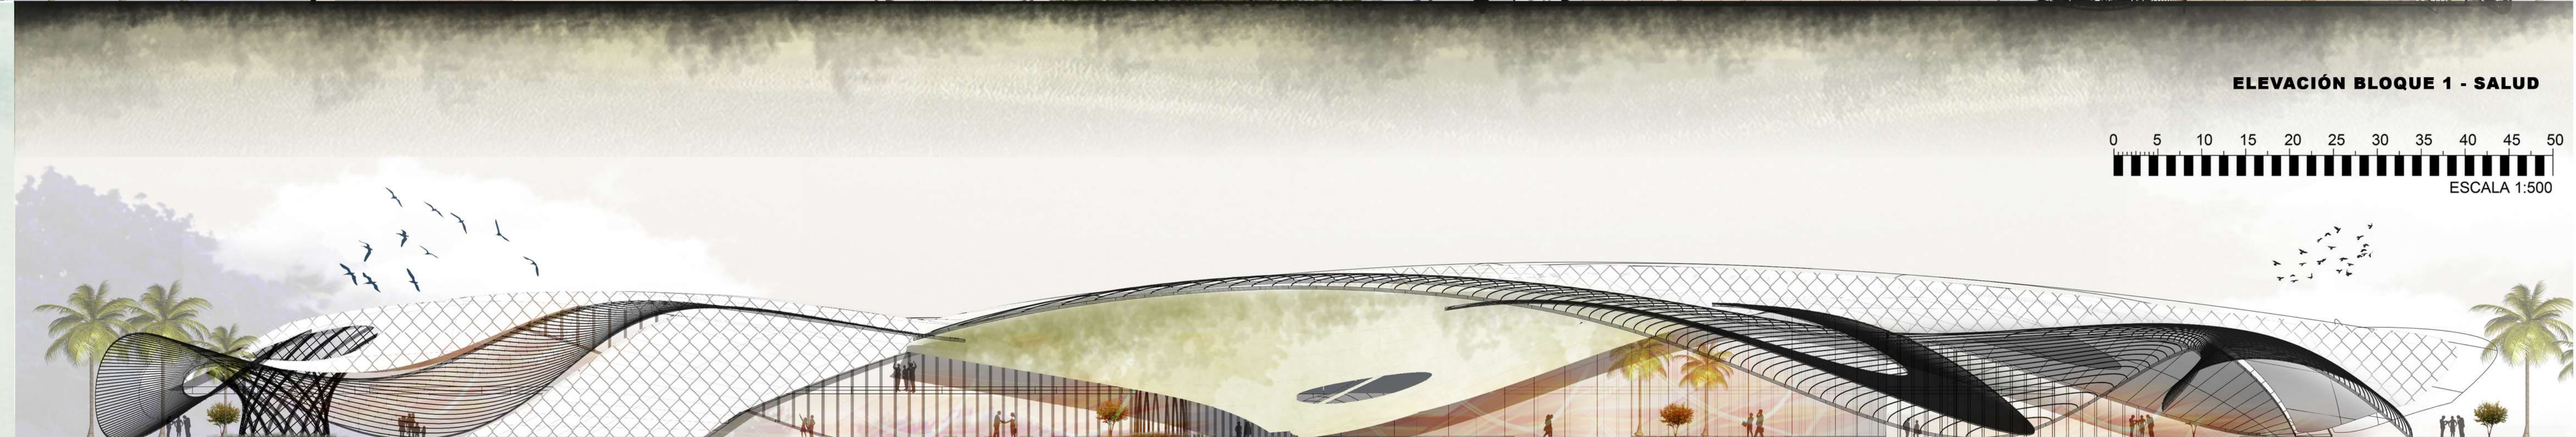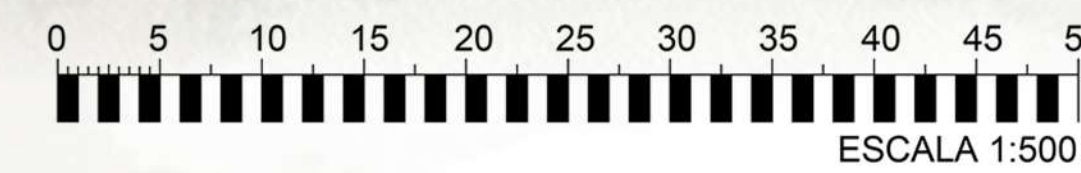

ELEVACIÓN BLOQUE 2 - RECREACIÓN

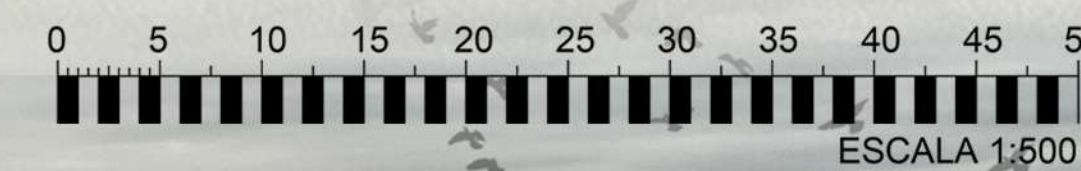

VISTA BLOQUE DE SALUD




ELEVACIÓN BLOQUE 3 - CULTURAL

0 5 10 15 20 25 30 35 40 45 50
ESCALA 1:500




CORTE BLOQUE 1 - SALUD

0 5 10 15 20 25 30 35 40 45 50
ESCALA 1:500

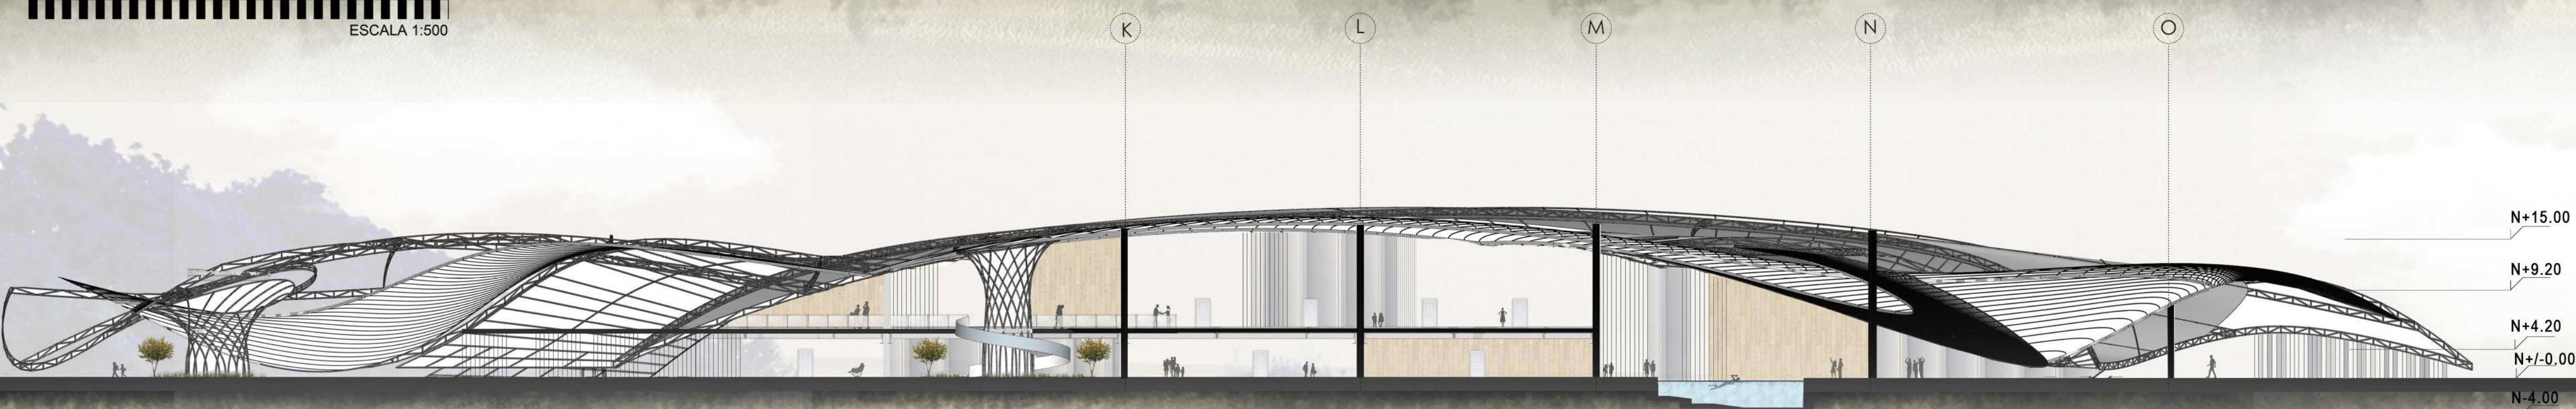

CORTE BLOQUE 2 - RECREACIONAL

0 5 10 15 20 25 30 35 40 45 50
ESCALA 1:500

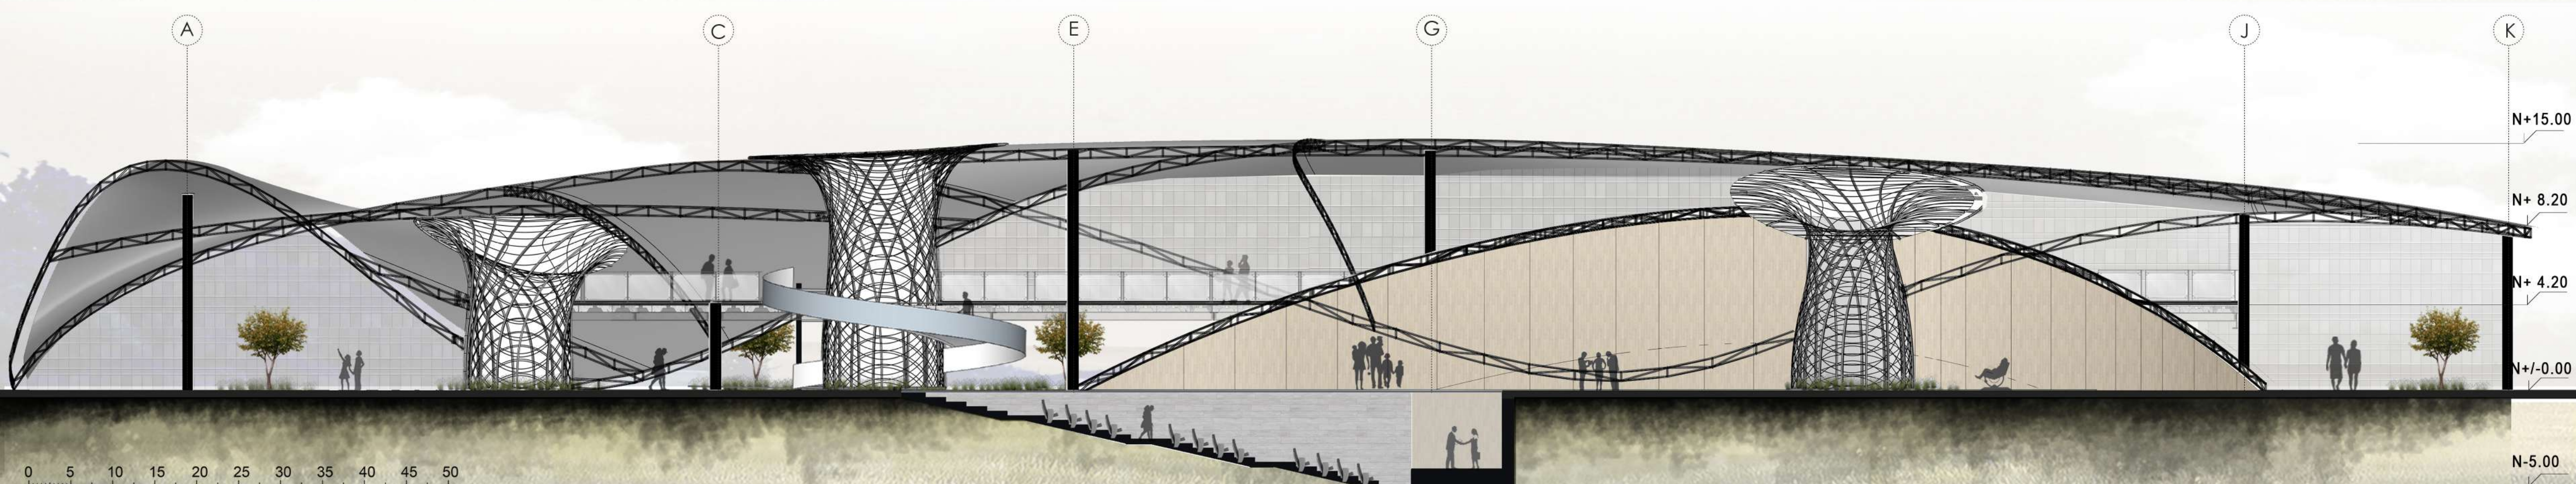

CORTE BLOQUE 3 - CULTURAL

0 5 10 15 20 25 30 35 40 45 50
ESCALA 1:500



VISTA BLOQUE SALUD EXTERIOR



VISTA BLOQUE CULTURAL

CONTIENE
1 Acceso peatonal
2 Acceso vehicular
3 Acceso emergencia

BLOQUE 1 SALUD

1 Emergencia
2 Rehabilitación física
3 Comedor
4 Administración
5 Accesos verticales
6 Zona maternal

BLOQUE 2 RECREACIONAL

1 Zona húmeda
2 Zonal Comercial
3 Lobby

BLOQUE 3 CULTURAL

1 Sala de Exposiciones
2 Auditorio



PLANTA BAJA N +0.00 / 1.20
0 5 10 15 20 25 30 35 40 45 50
ESCALA 1:500

CONTIENE
1 Acceso peatonal
2 Acceso vehicular
3 Acceso emergencia

BLOQUE 1 SALUD
Planta tipo

1 Recuperación
2 Laboratorios
3 Consulta externa
4 Pediatría

BLOQUE 2 RECREACIONAL


1 Biblioteca
2 Talleres
3 Zonas de baile

BLOQUE 3 CULTURAL

1 Mirador
2 Zonas de estancia

BLOQUE 1 SALUD TERCER PISO

Planta Tipo
1 Cuidados intensivos
2 Morgue

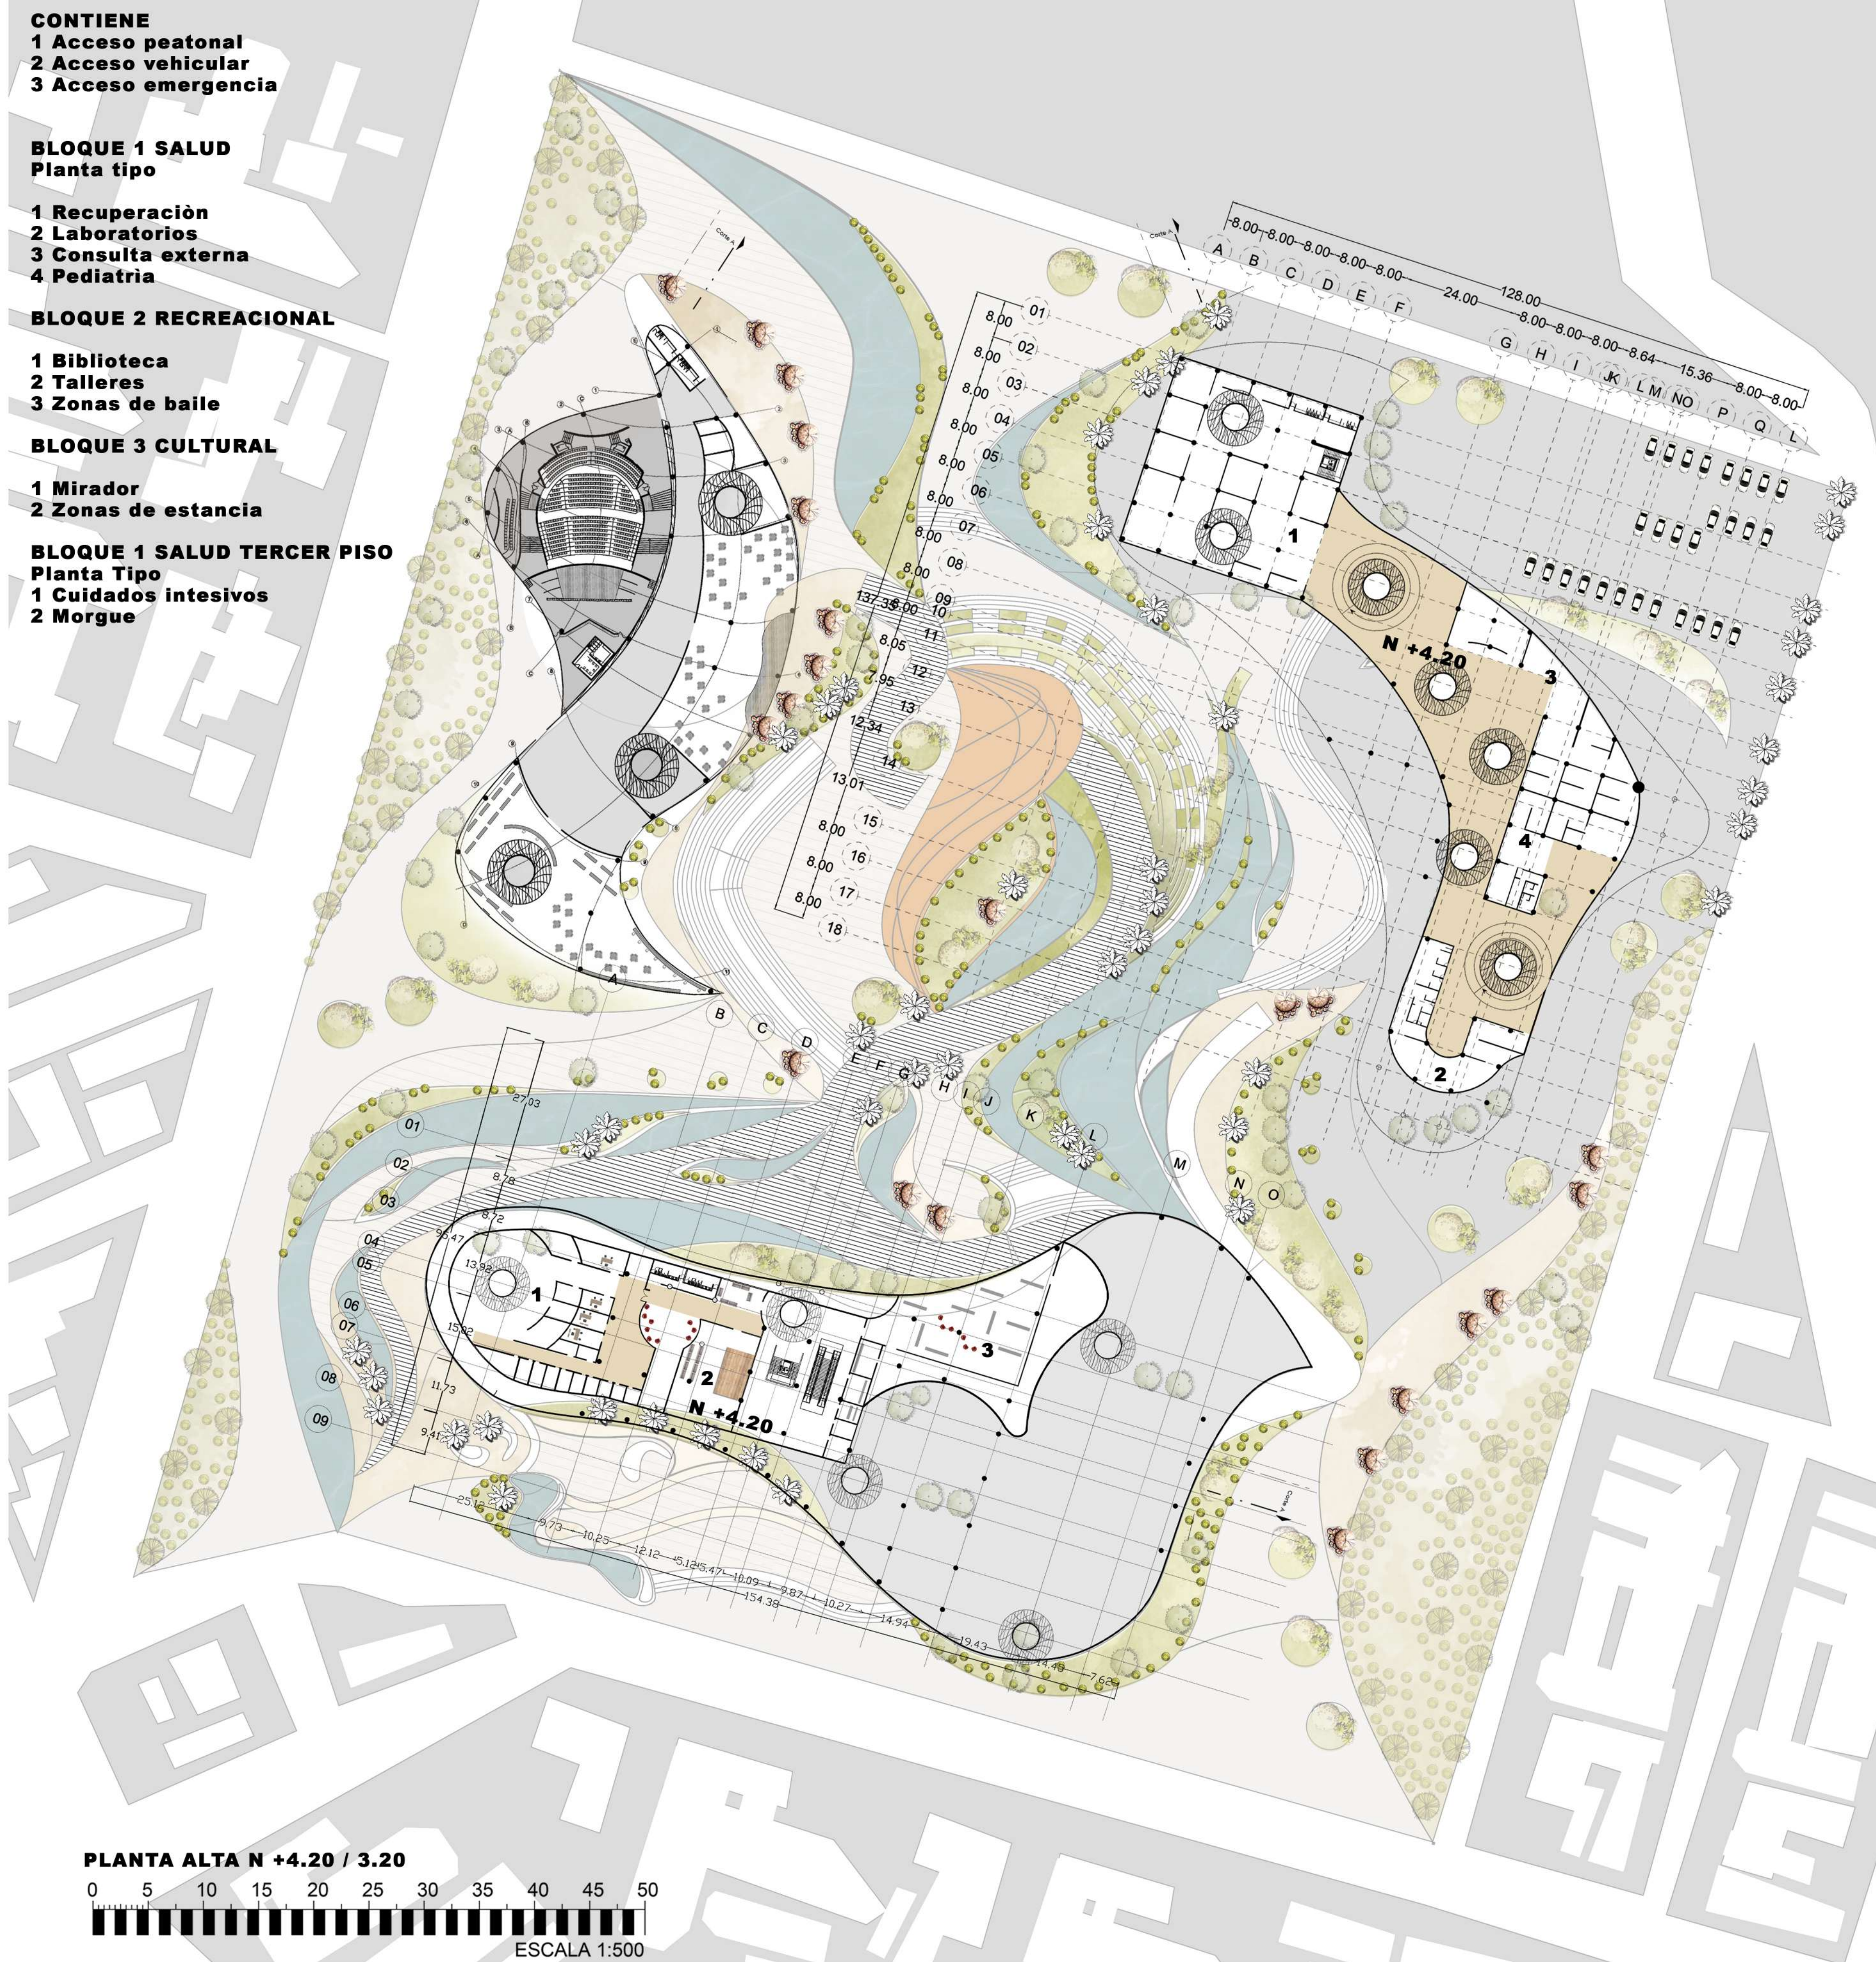

PLANTA ALTA N +4.20 / 3.20
0 5 10 15 20 25 30 35 40 45 50
ESCALA 1:500

