



RESILIEN SEA

CENTRO DE INTERCAMBIO COMERCIAL Y CULTURAL


A
P
R
O
X
I
M
A
C
I
O
N
E
S

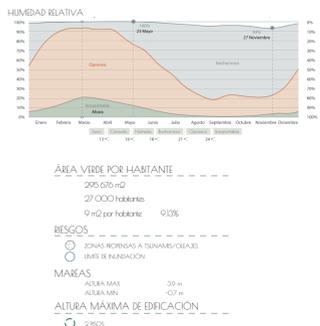

MACRO

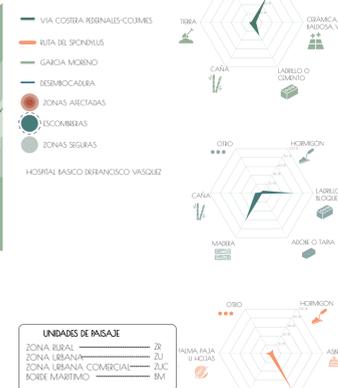


MESO

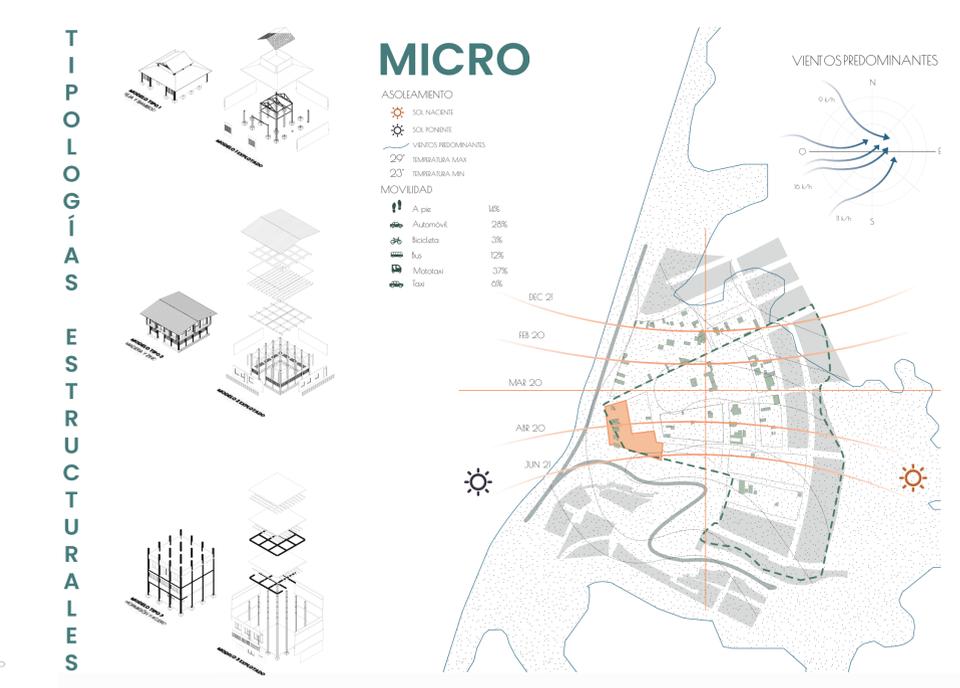


CRONOLOGÍA

2016

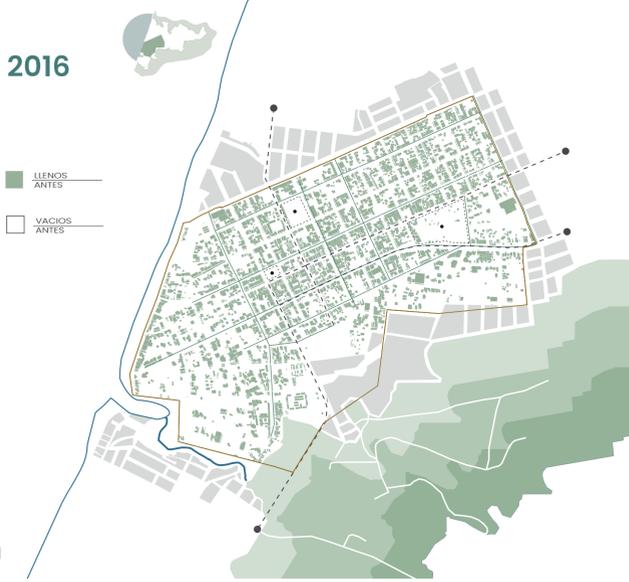

Meso

2023

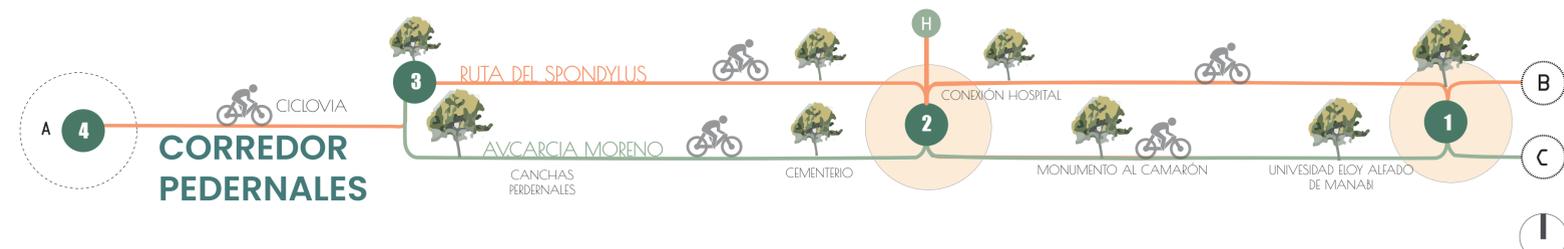

CONEXIÓN MERCADOS Y ABASTECIMIENTO



- 1 TERMINAL TERRESTRE
- 2 MERCADO PEDERNALES
- 3 CENTRO
- 4 PROYECTO




PLAN EVACUACIÓN


- RUTA DEL SPONDYLUS
- AV. GARCÍA MORENO
- PUNTOS DE ENCUENTRO
- H GUAYACANES AMARILLOS





Punto A PROYECTO MERCADO

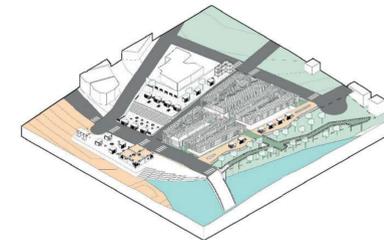

Punto B PLAZA DE LOS RECUERDOS

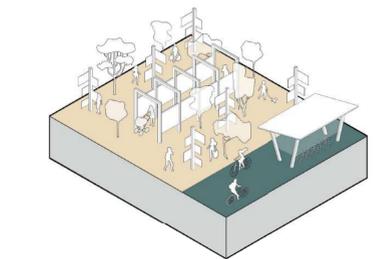


Punto C PARQUE COMUNAL

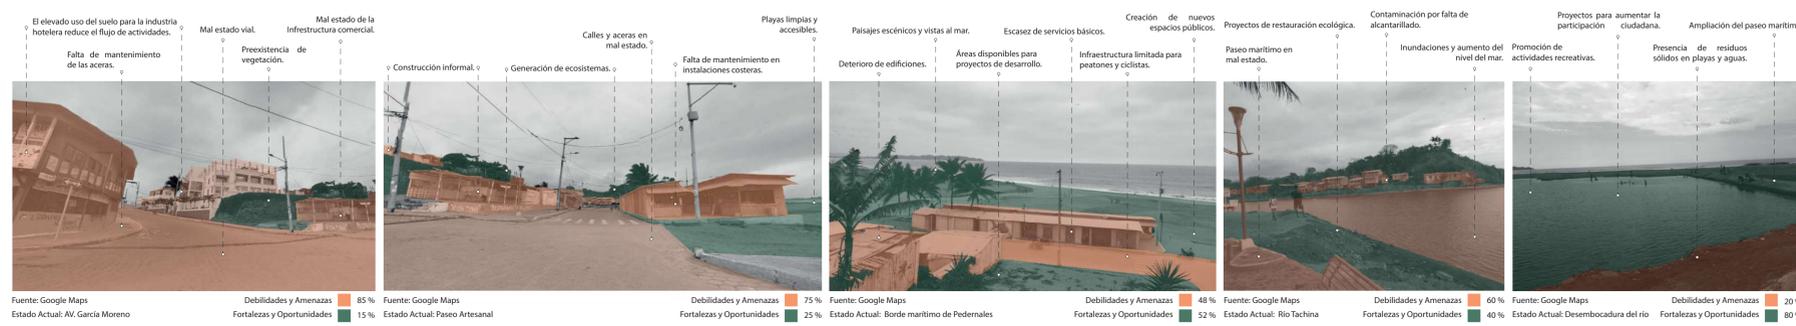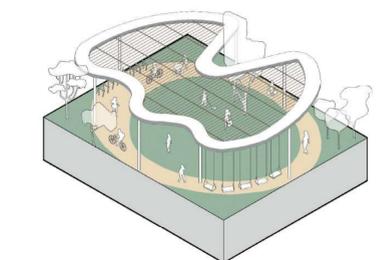



Tratamiento de bordes

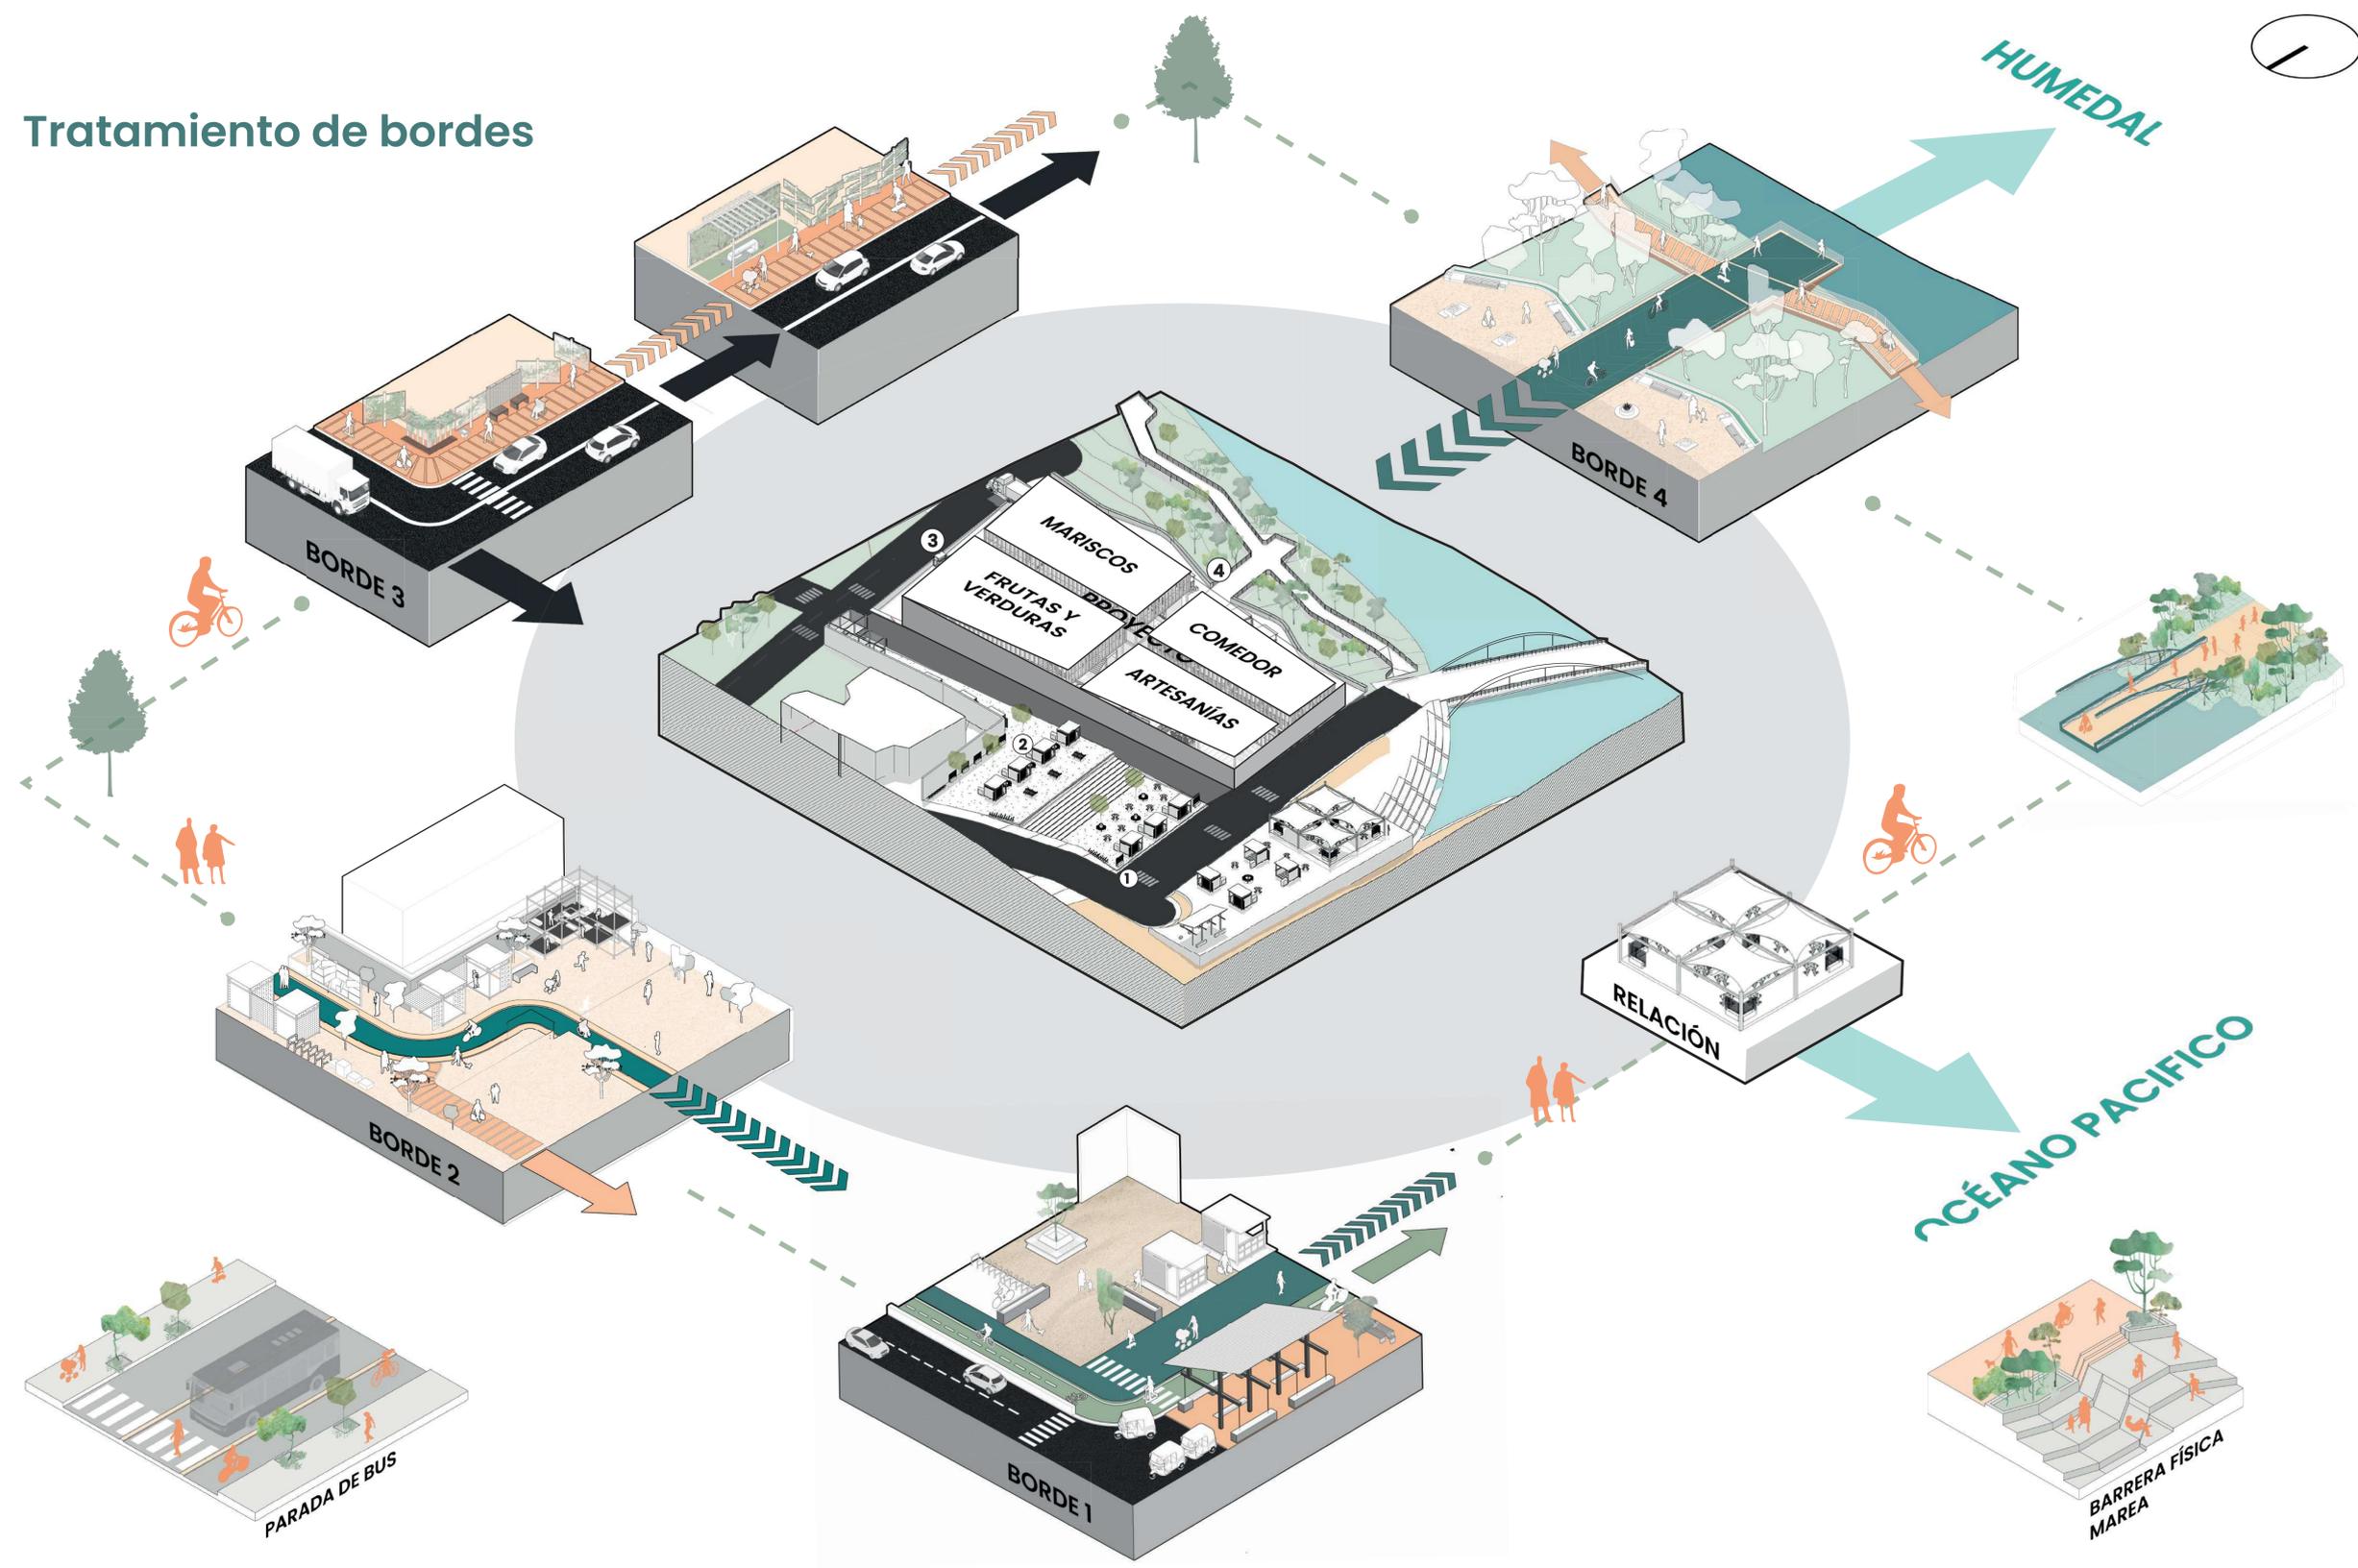



INMÉRSETE

“Un corazón de hierro no conoce el miedo, solo la determinación”

Anónimo



V3 - Vista General

Mercado - Boulevard Humedal


CUBIERTA

FACHADA MÓVIL

COMERCIOS

PLAZAS

- PLAZAS DE RELACIÓN
- PUENTE DE CONEXIÓN
- ZONAS PEATONALES
- CUADRANTES MERCADO

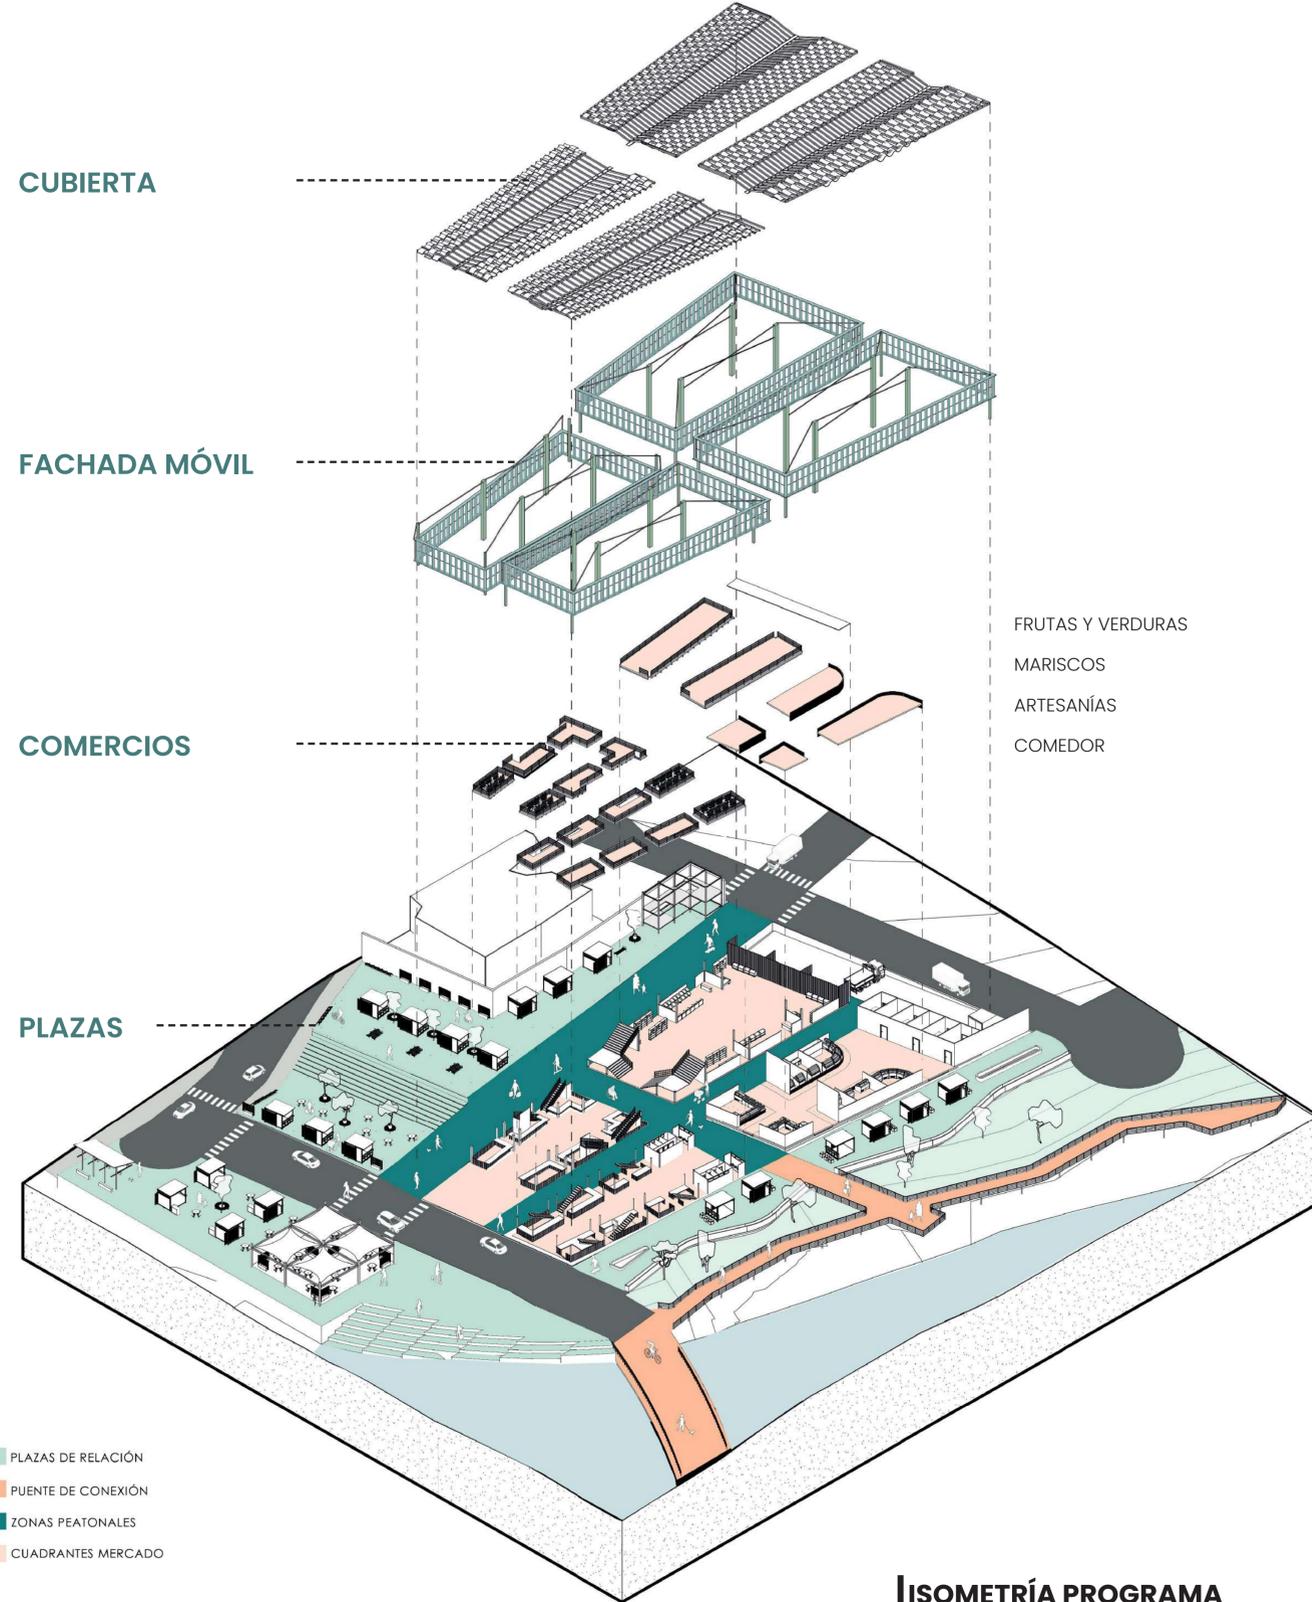

FRUTAS Y VERDURAS
MARISCOS
ARTESANÍAS
COMEDOR

ISOMETRÍA PROGRAMA
ESCALA S/E



MERCADO ABIERTO - ANUNCIANDO SU APERTURA




MERCADO CERRADO - TRANSURSO DE DIAS PUNTUALES




MERCADO CERRADO - TRANSURSO DE LA NOCHE



MERCADO CERRADO - TRANSURSO DEL DIA

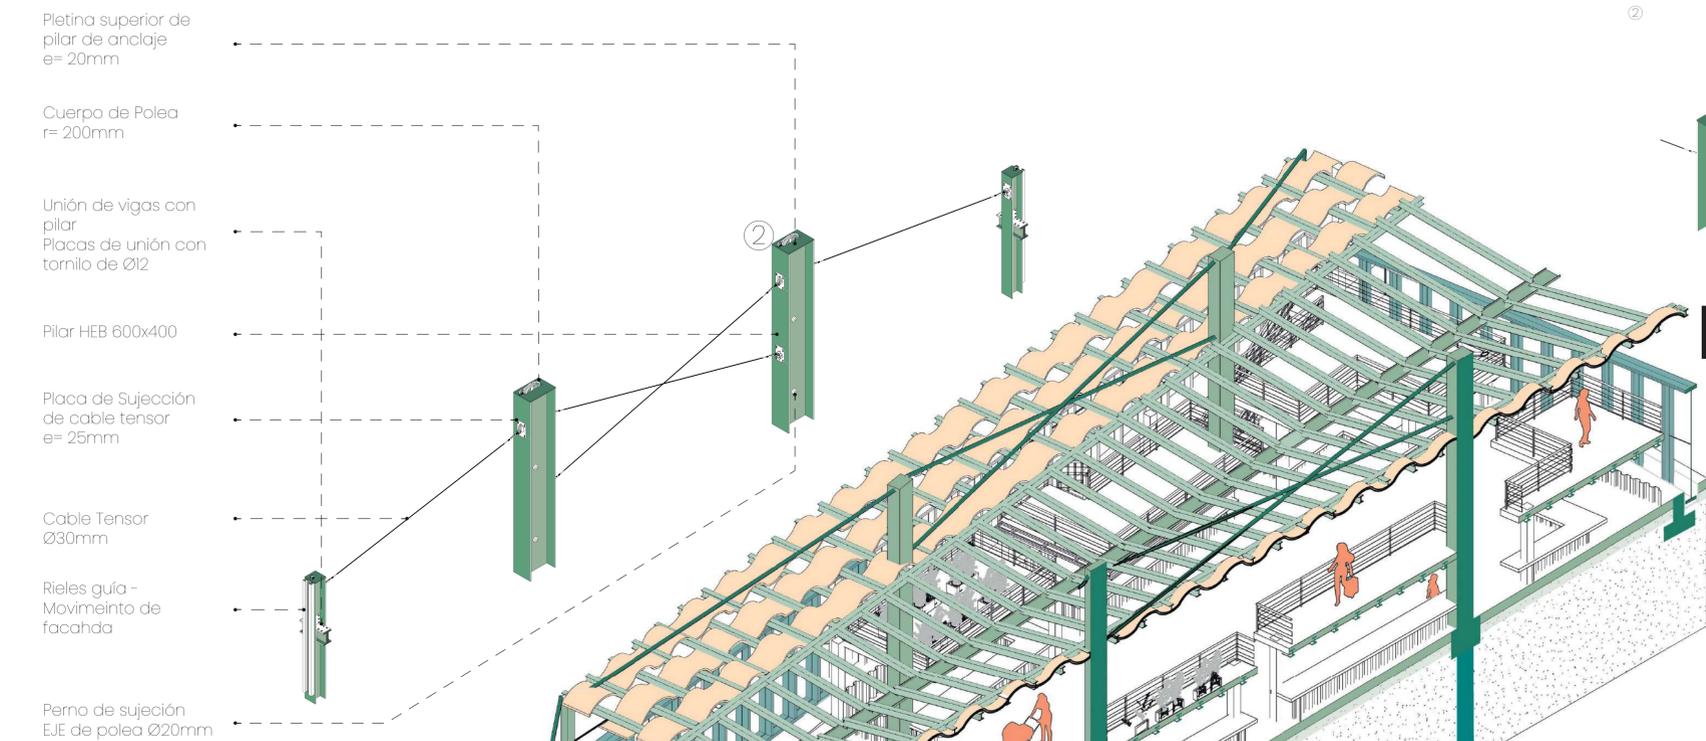


DETALLE ESTRUCTURA A TENSIÓN
ESCALA S/E

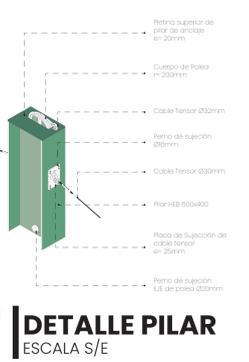


DETALLE PILAR
ESCALA S/E



DETALLE CUBIERTA
ESCALA S/E

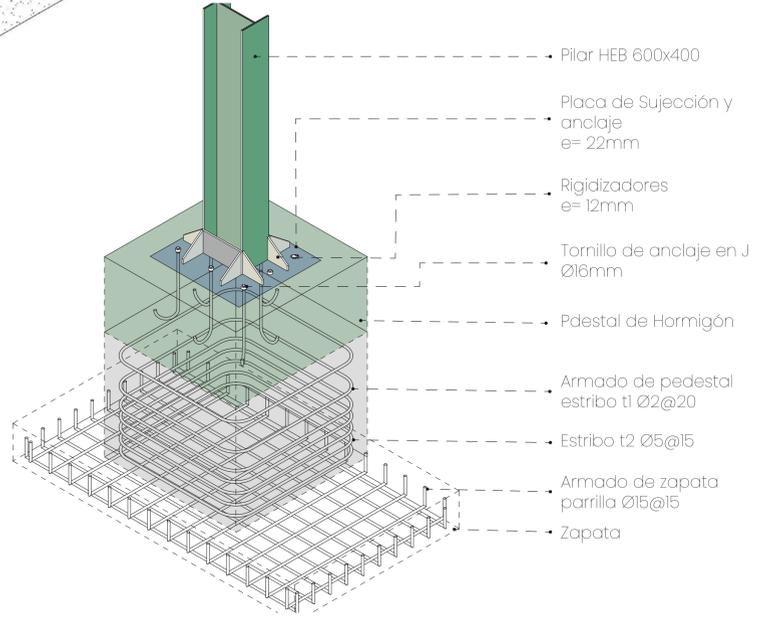


DETALLE CIMENTACIONES
ESCALA S/E

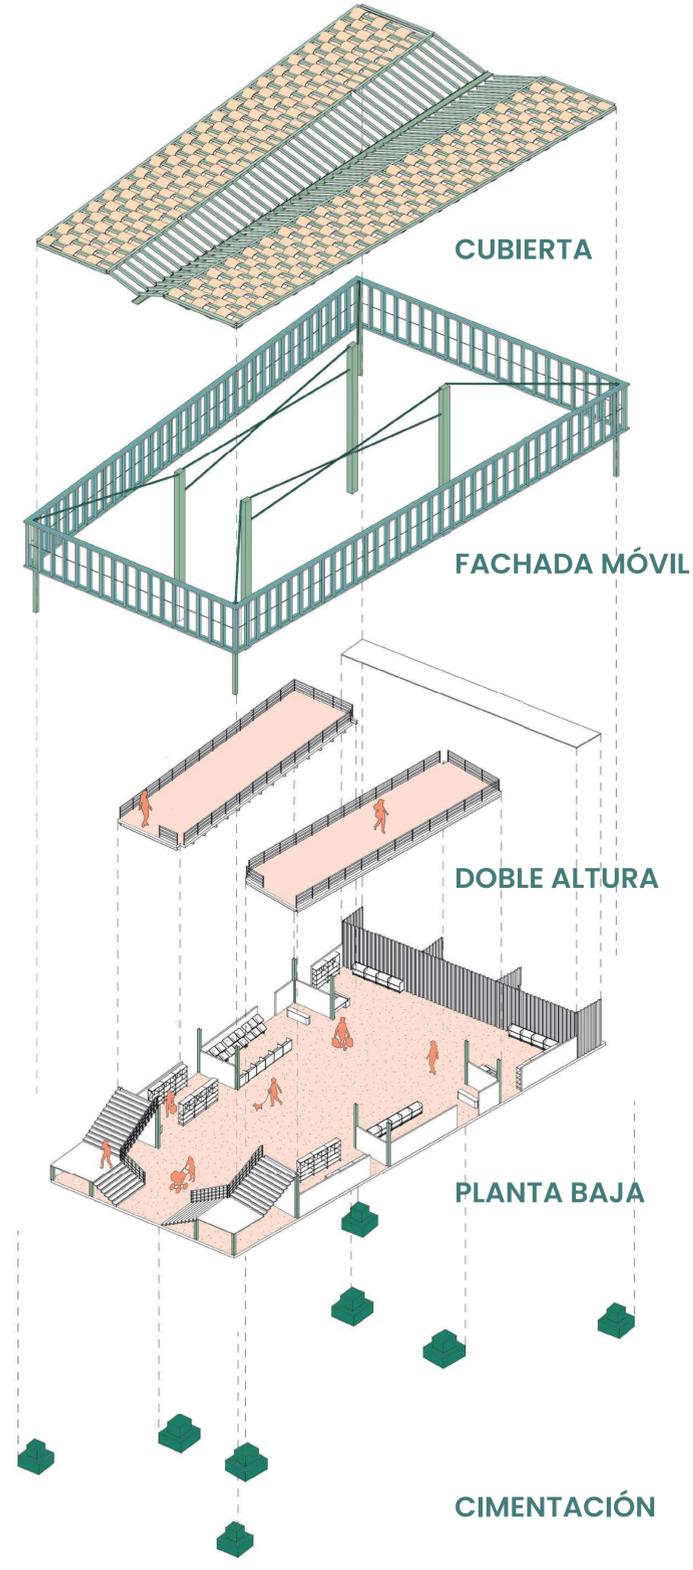


ISOMETRÍA BLOQUE
ESCALA S/E




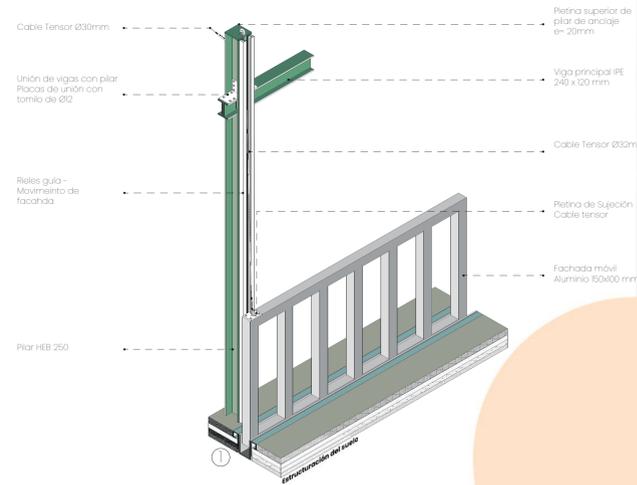


DETALLE FACHADA BAJANTE
ESCALA S/E

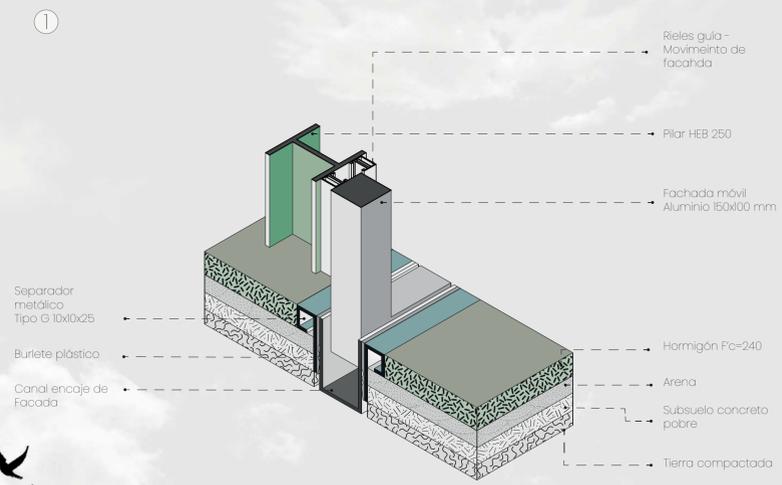

DETALLE INCRUSTACIÓN DE FACHADA
ESCALA S/E

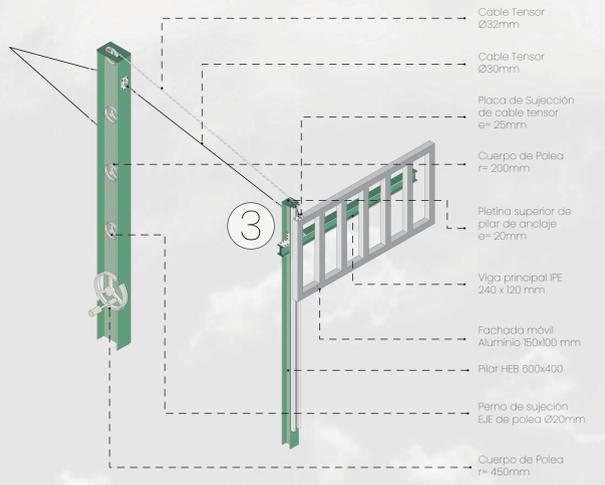

DETALLE MECANISMO DE POLEAS
ESCALA S/E

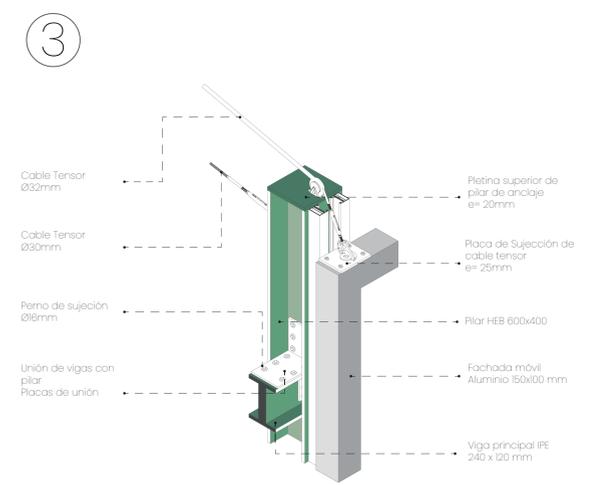

DETALLE TENSOR
ESCALA S/E

